



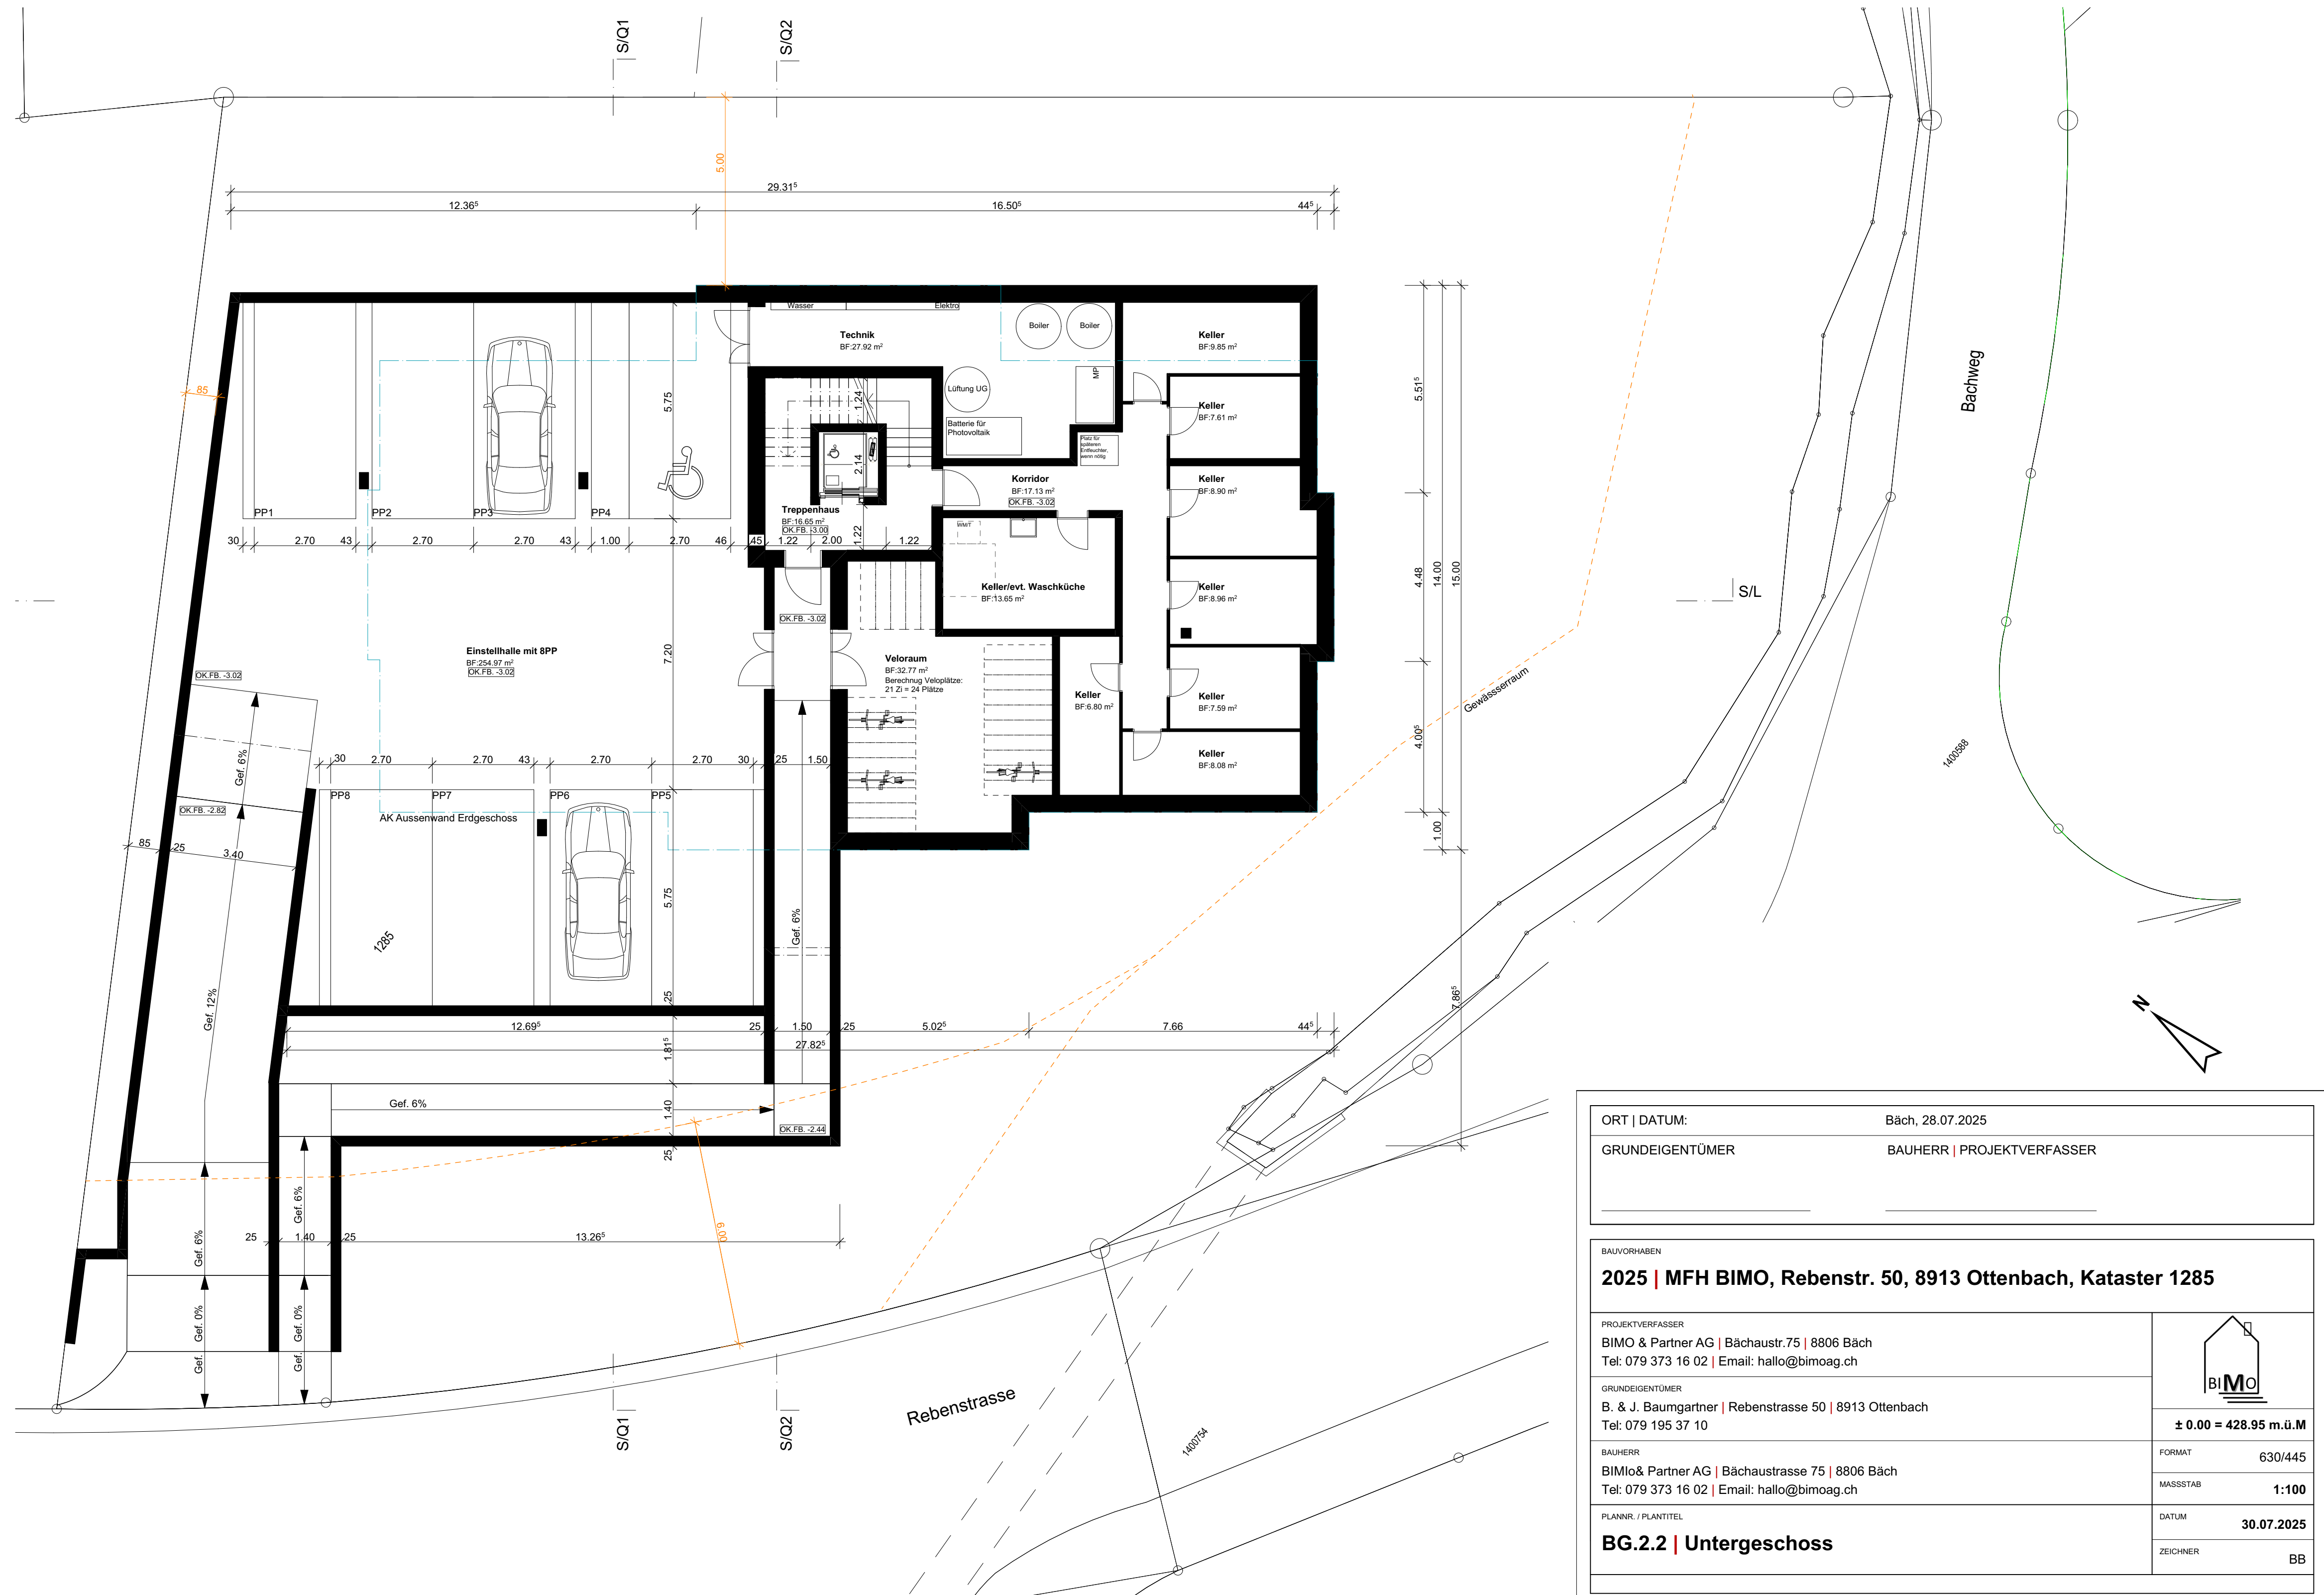


ORT DATUM:		Bäch, 28.07.2025	
GRUNDEIGENTÜMER		BAUHERR PROJEKTVERFASSER	

BAUVORHABEN			
2025 MFH BIMO, Rebenstr. 50, 8913 Ottenbach, Kataster 1285			
PROJEKTVERFASSER		 ± 0.00 = 428.95 m.ü.M	
BIMO & Partner AG Bächastr.75 8806 Bäch Tel: 079 373 16 02 Email: hallo@bimoag.ch			
GRUNDEIGENTÜMER		FORMAT 630/445	
B. & J. Baumgartner Rebenstrasse 50 8913 Ottenbach Tel: 079 195 37 10		MASSSTAB 1:100	
BAUHERR		DATUM 30.07.2025	
BIMlo & Partner AG Bächastrasse 75 8806 Bäch Tel: 079 373 16 02 Email: hallo@bimoag.ch		ZEICHNER BB	
PLANNR. / PLANTITEL			
BG.2.2 Untergeschoss			

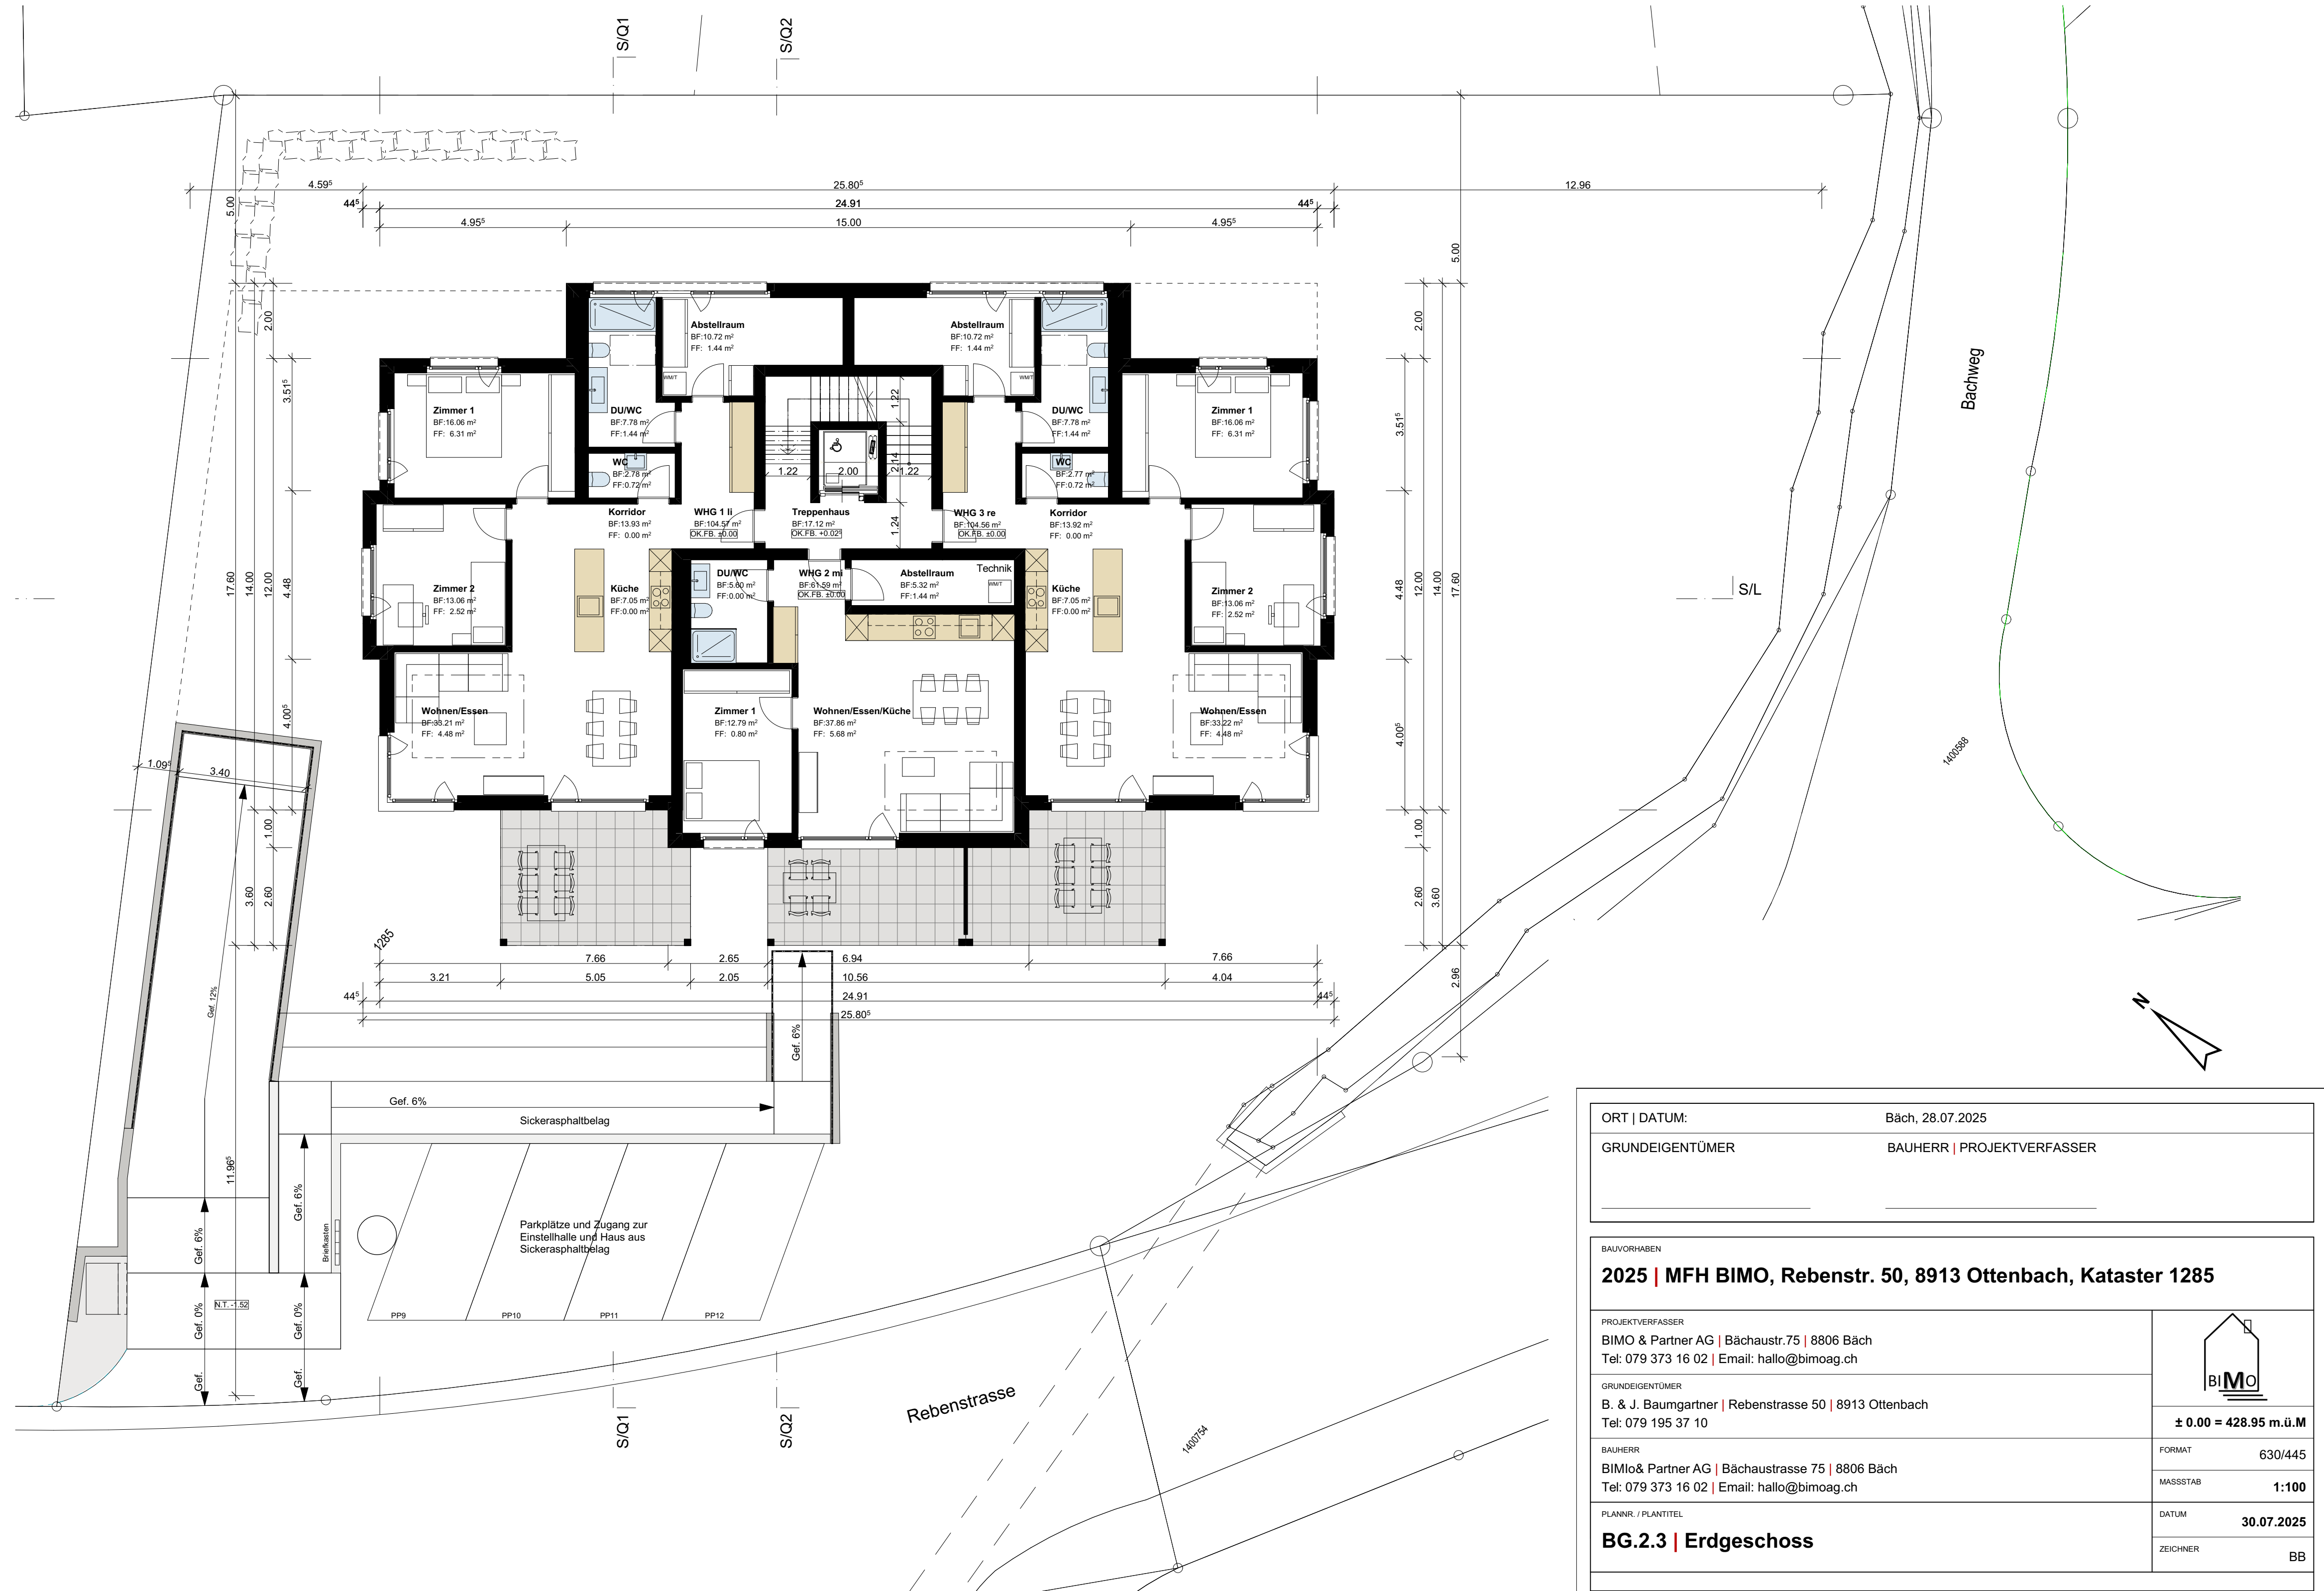

ORT DATUM:		Bäch, 28.07.2025	
GRUNDEIGENTÜMER		BAUHERR PROJEKTVERFASSER	
BAUVORHABEN			
2025 MFH BIMO, Rebenstr. 50, 8913 Ottenbach, Kataster 1285			
PROJEKTVERFASSER			
BIMO & Partner AG Bächastr.75 8806 Bäch Tel: 079 373 16 02 Email: hallo@bimoag.ch			
GRUNDEIGENTÜMER		± 0.00 = 428.95 m.ü.M	
B. & J. Baumgartner Rebenstrasse 50 8913 Ottenbach Tel: 079 195 37 10		FORMAT 630/445	
BAUHERR		MASSSTAB 1:100	
BIMo& Partner AG Bächastrasse 75 8806 Bäch Tel: 079 373 16 02 Email: hallo@bimoag.ch		DATUM 30.07.2025	
PLANNR. / PLANTITEL		ZEICHNER BB	
BG.2.3 Erdgeschoss			

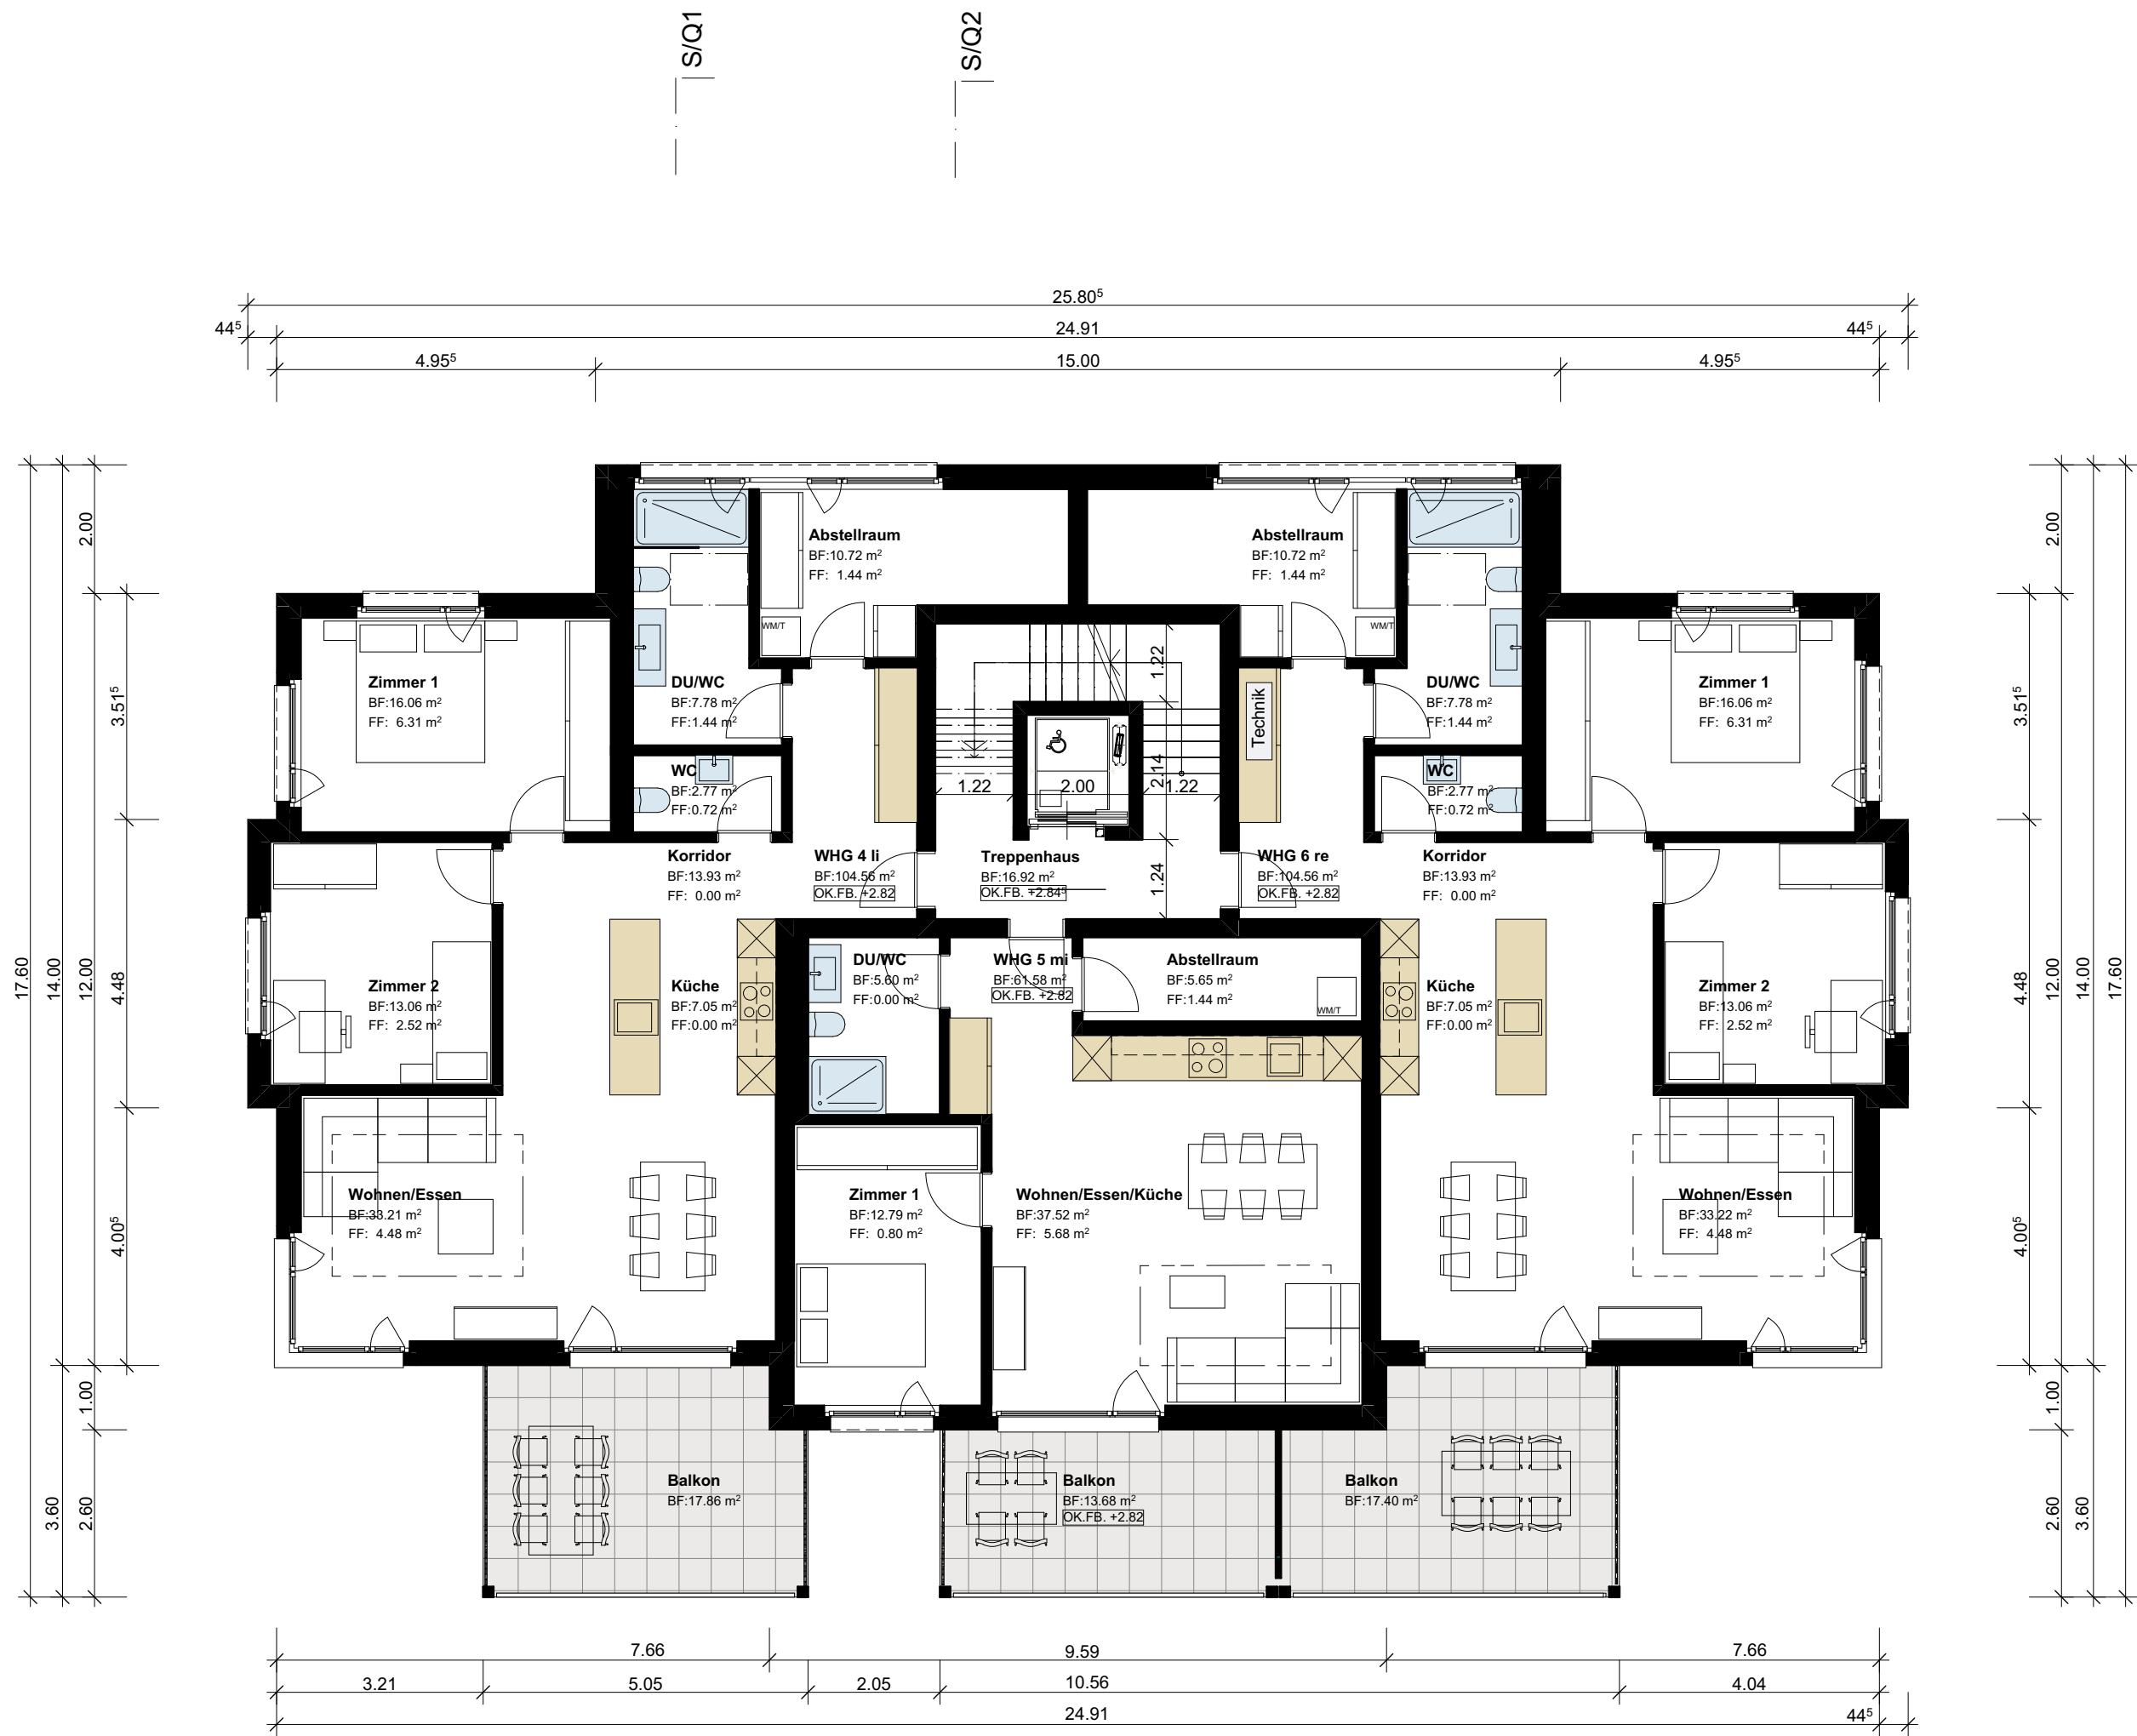

ORT DATUM: Bäch, 28.07.2025	
GRUNDEIGENTÜMER BAUHERR PROJEKTVERFASSER	
BAUVORHABEN	
2025 MFH BIMO, Rebenstr. 50, 8913 Ottenbach, Kataster 1285	
PROJEKTVERFASSER BIMO & Partner AG Bächstr. 75 8806 Bäch Tel: 079 373 16 02 Email: hallo@bimoag.ch	 ± 0.00 = 428.95 m.ü.M
GRUNDEIGENTÜMER B. & J. Baumgartner Rebenstrasse 50 8913 Ottenbach Tel: 079 195 37 10	
BAUHERR BIMO & Partner AG Bächstrasse 75 8806 Bäch Tel: 079 373 16 02 Email: hallo@bimoag.ch	FORMAT 630/445
	MASSSTAB 1:100
PLANNR. / PLANTITEL BG.2.4 Obergeschoss	DATUM 30.07.2025
	ZEICHNER BB